



ФАЗА 2

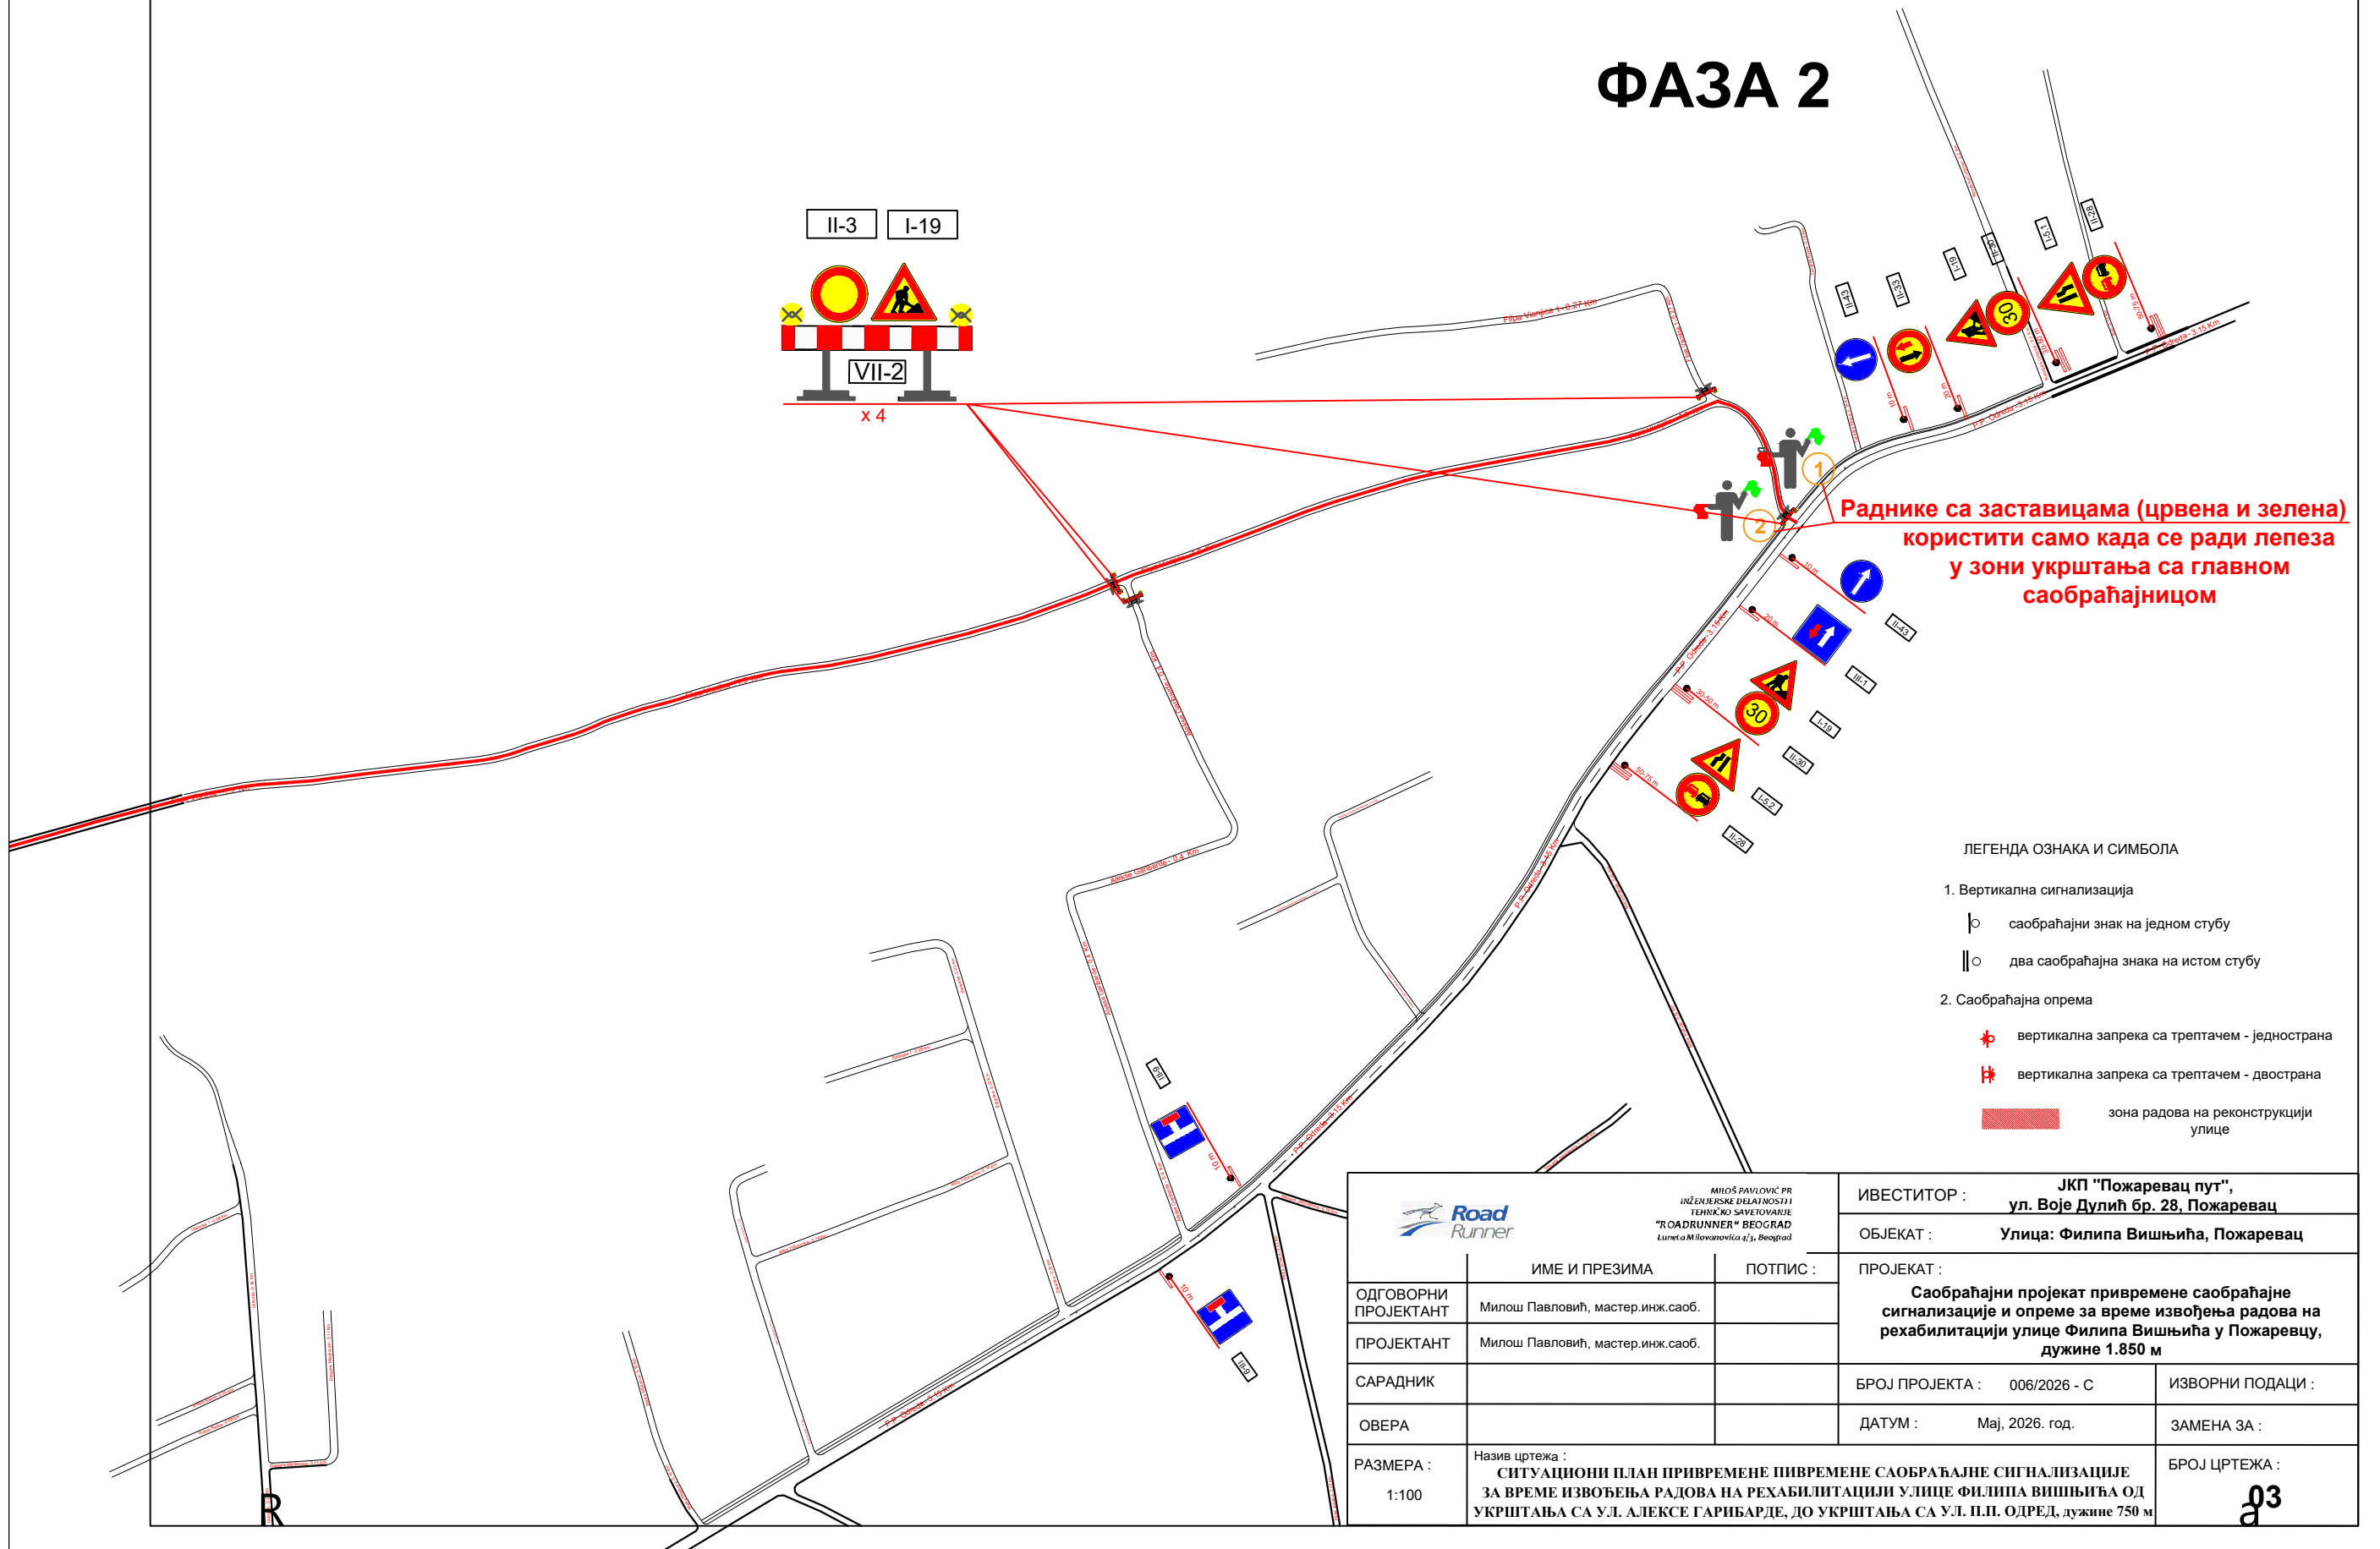

Раднике са заставицама (црвена и зелена) користити само када се ради лепеза у зони укрштања са главном саобраћајницом

- ЛЕГЕНДА ОЗНАКА И СИМБОЛА
- Вертикална сигнализација
 - саобраћајни знак на једном стубу
 - ||○ два саобраћајна знака на истом стубу
 - Саобраћајна опрема
 - ⊕ вертикална запрека са трепачем - једнострана
 - ⊞ вертикална запрека са трепачем - двострана
 - █ зона радова на реконструкцији улице

 МИЛОШ ПАВЛОВИЋ ПР ИНЖЕНЈЕРСКЕ ДЕЛАТНОСТИ ТЕХНИЧКО САВЕЉАВАЊЕ "ROADRUNNER" БЕОГРАД Lutetia M. Ilovanovića 4/3, Beograd		ИВЕСТИТОР : ЈКП "Пожаревац пут", ул. Воје Дулић бр. 28, Пожаревац	
ОДГОВОРНИ ПРОЈЕКТАНТ : Милош Павловић, мастер.инж.саоб.		ОБЈЕКАТ : Улица: Филипа Вишњића, Пожаревац	
ПРОЈЕКТАНТ : Милош Павловић, мастер.инж.саоб.		ПРОЈЕКАТ : Саобраћајни пројекат привремене саобраћајне сигнализације и опреме за време извођења радова на рехабилитацији улице Филипа Вишњића у Пожаревцу, дужине 1.850 м	
САРАДНИК :		БРОЈ ПРОЈЕКТА : 006/2026 - С	ИЗВОРНИ ПОДАЦИ :
ОВЕРА :		ДАТУМ : Мај, 2026. год.	ЗАМЕНА ЗА :
РАЗМЕРА : 1:100	Назив цртежа : СИТУАЦИОНИ ПЛАН ПРИВРЕМЕНЕ ПРИВРЕМЕНЕ САОБРАЋАЈНЕ СИГНАЛИЗАЦИЈЕ ЗА ВРЕМЕ ИЗВОЂЕЊА РАДОВА НА РЕХАБИЛИТАЦИЈИ УЛИЦЕ ФИЛИПА ВИШЊИЋА ОД УКРШТАЊА СА УЛ. АЛЕКСЕ ГАРИБАРДЕ, ДО УКРШТАЊА СА УЛ. П.П. ОДРЕД, дужине 750 м		БРОЈ ЦРТЕЖА : 03