



ФАЗА 1

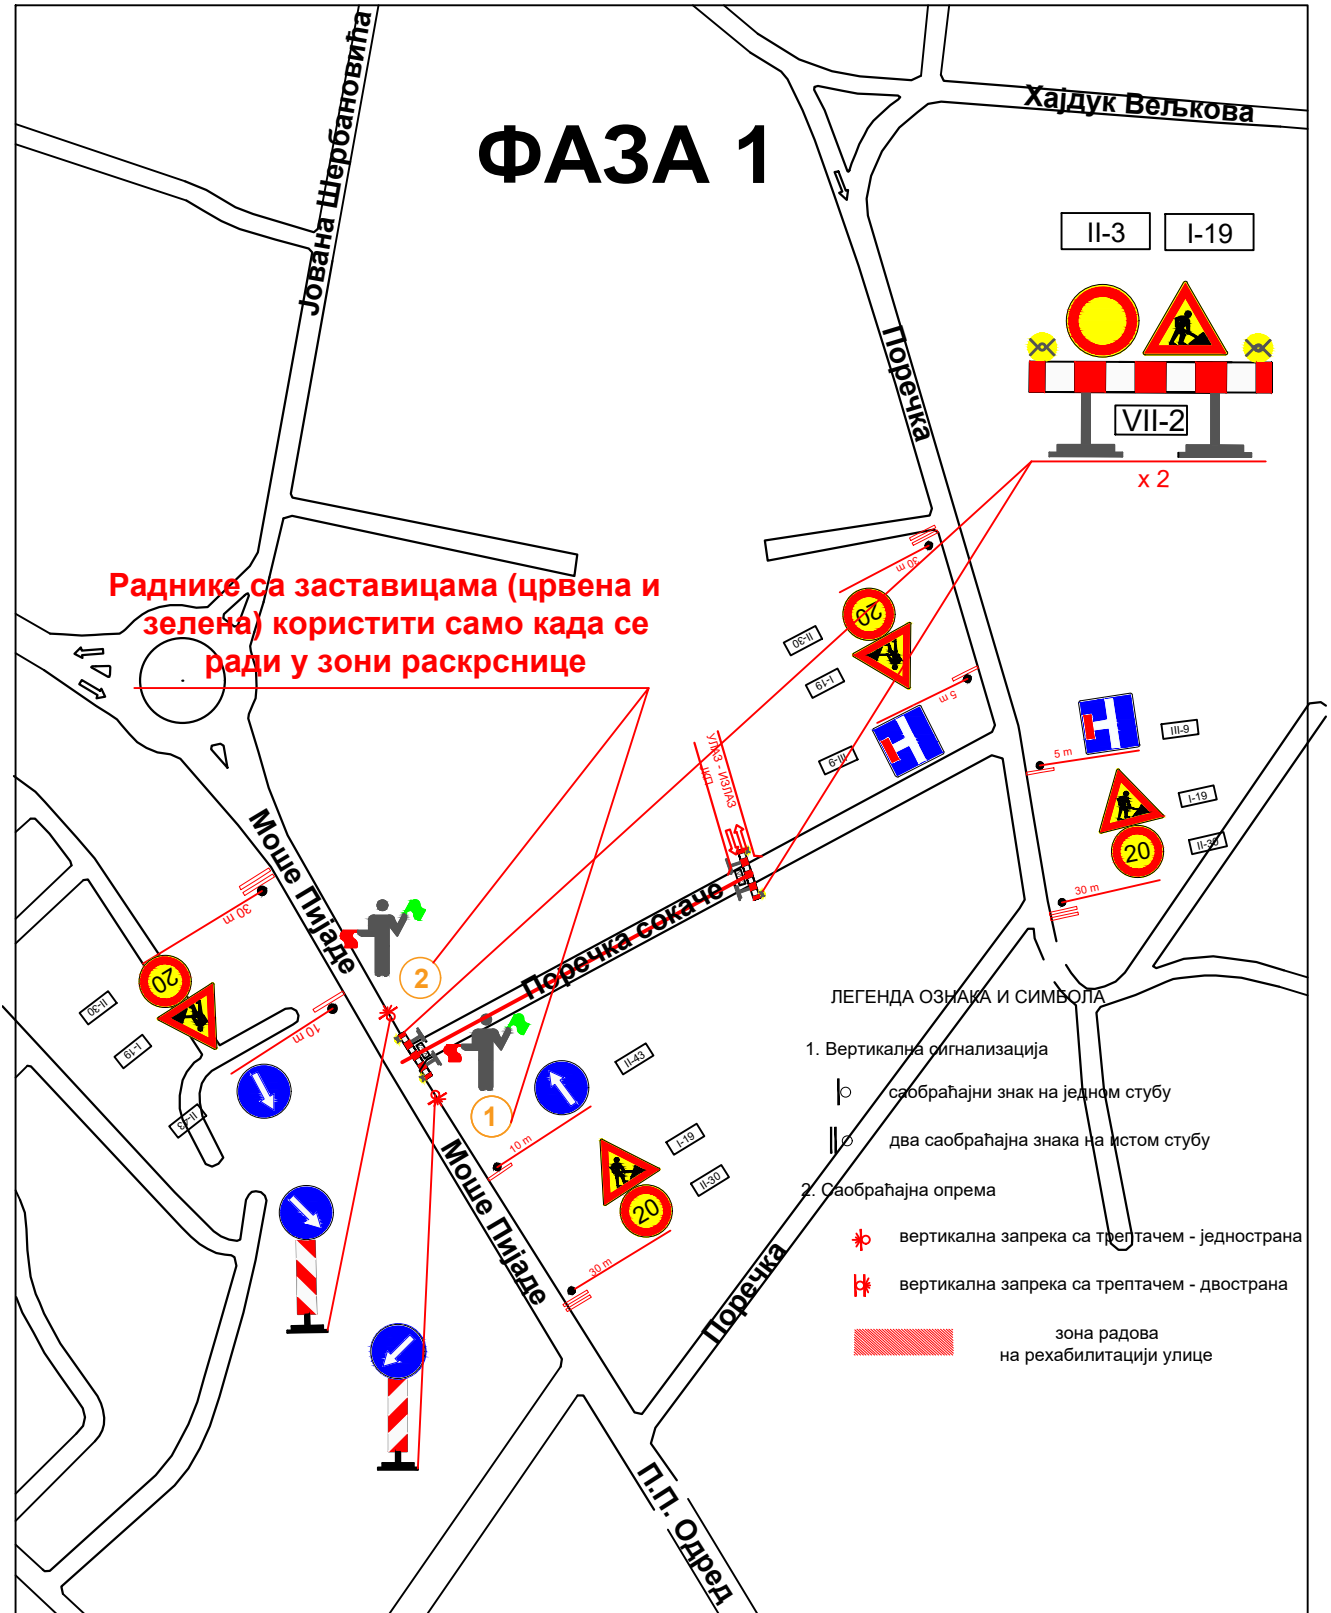

		MILOŠ PAVLOVIĆ PR INŽENJERSKE DELATNOSTI I TEHNIČKO SAVETOVANJE "ROADRUNNER" BEOGRAD Luneta Milovanovića 4/5, Beograd		ИВЕСТИТОР : Град Пожаревац, ул. Дринска бр. 2,	
				ОБЈЕКАТ : Улица: Поречка, Пожаревац	
ОДГОВОРНИ ПРОЈЕКТАНТ		ИМЕ И ПРЕЗИМА Милош Павловић, мастер.инж.саоб.		ПРОЈЕКАТ : Саобраћајни пројекат привремене саобраћајне сигнализације и опреме за време извођења радова на рехабилитацији улице Поречке у Пожаревцу и дела улице Моше Пијаде, дужине 745 м	
ПРОЈЕКТАНТ		ПОТПИС :		БРОЈ ПРОЈЕКТА : 007/2026 - С	
САРАДНИК				ИЗВОРНИ ПОДАЦИ :	
ОВЕРА				ДАТУМ : Мај, 2026. год.	
ЗАМЕНА ЗА :				БРОЈ ЦРТЕЖА :	
РАЗМЕРА :		Назив цртежа : СИТУАЦИОНИ ПЛАН ПРИВРЕМЕНЕ ПИВРЕМЕНЕ САОБРАЋАЈНЕ СИГНАЛИЗАЦИЈЕ ЗА ПЕРИОД РАДОВА НА РЕХАБИЛИТАЦИЈИ УЛИЦЕ ПОРЕЧКА ОД ПУТА ОД УКРИЉАНА СА УЛИЦЕ МОШЕ ПИЈАДЕ ДО ПУТА ОВРАТА ДО ПУТА ДУЖИНА 745 М			