ФАЗА 3

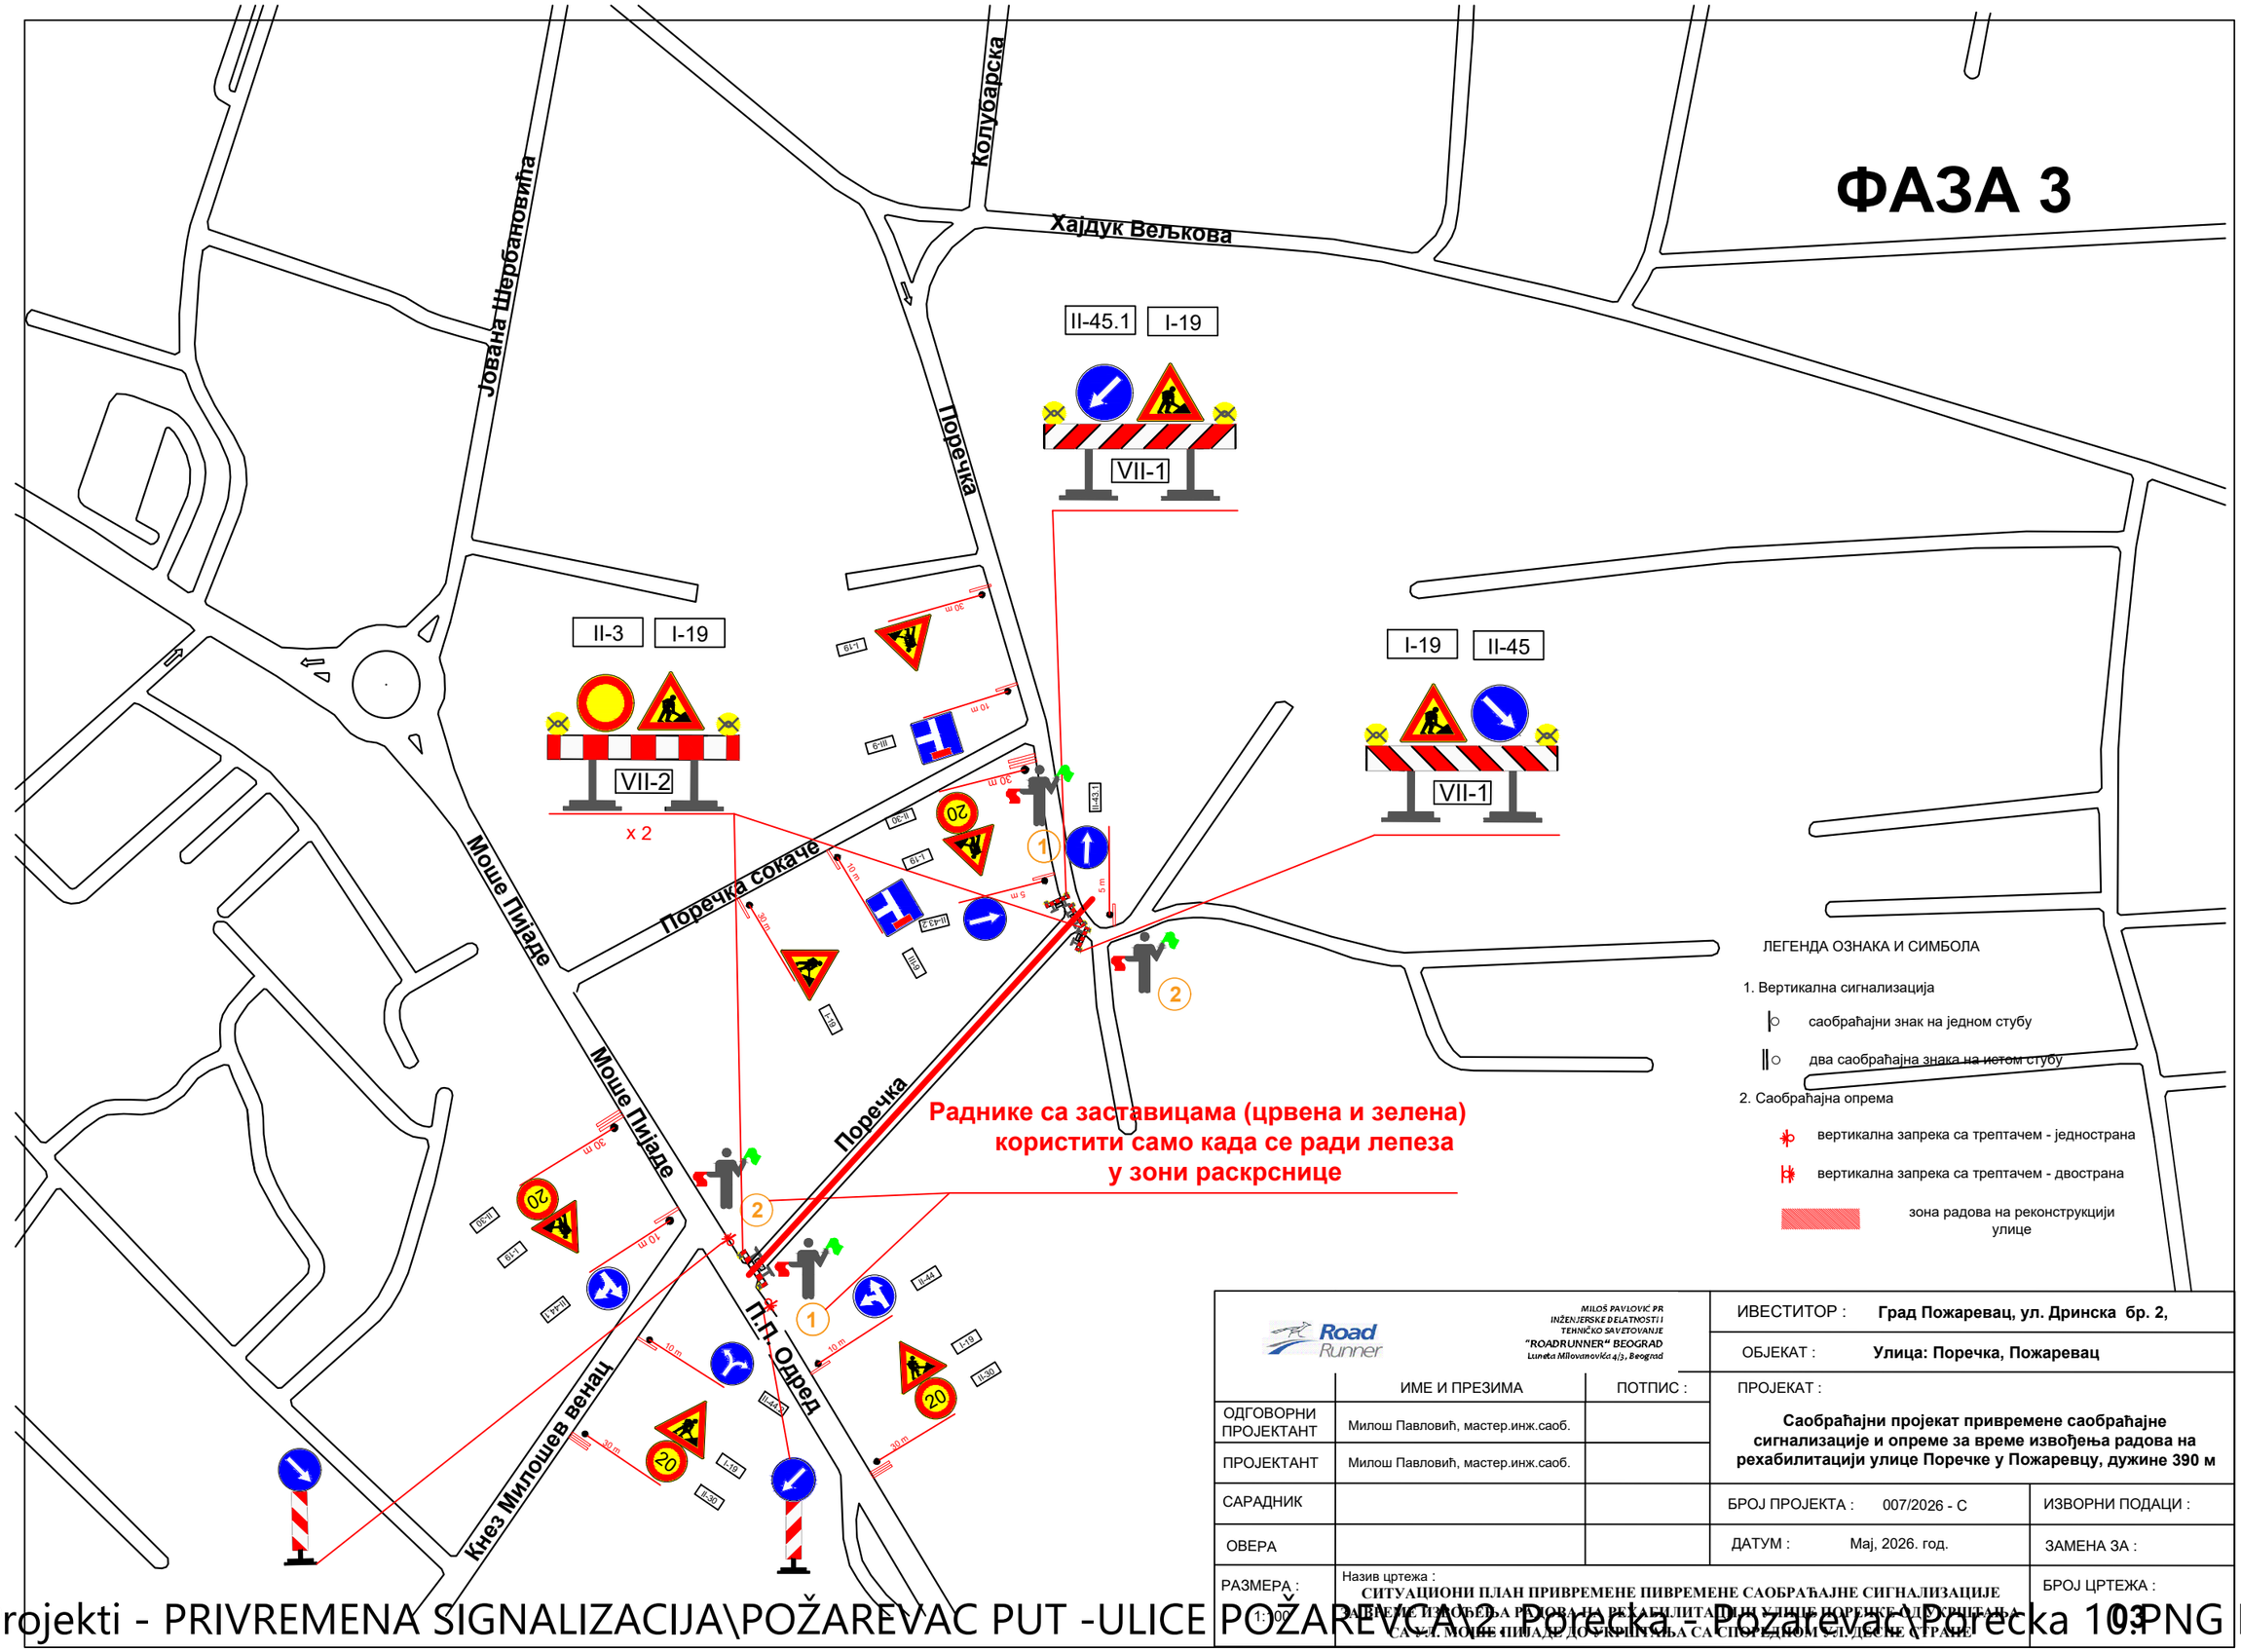

ЛЕГЕНДА ОЗНАКА И СИМБОЛА

1. Вертикална сигнализација
   - саобраћајни знак на једном стубу
   - два саобраћајна знака на истом стубу
2. Саобраћајна опрема
   - вертикална запрека са трептачем - једнострана
   - вертикална запрека са трептачем - двострана
   - зона радова на реконструкцији улице

MILOŠ PAVLOVIĆ PR INŽENJERSKE DELATNOSTI I TEHNIČKO SAVETOVANJE "ROADRUNNER" BEOGRAD Luneta Milovanovića 4/3, Beograd			ИВЕСТИТОР :	Град Пожаревац, ул. Дринска бр. 2,
			ОБЈЕКАТ :	Улица: Поречка, Пожаревац
	ИМЕ И ПРЕЗИМА	ПОТПИС :	ПРОЈЕКАТ :	Саобраћајни пројекат привремене саобраћајне сигнализације и опреме за време извођења радова на рехабилитацији улице Поречке у Пожаревцу, дужине 390 м
ОДГОВОРНИ ПРОЈЕКТАНТ	Милош Павловић, мастер.инж.саоб.			
ПРОЈЕКТАНТ	Милош Павловић, мастер.инж.саоб.			
САРАДНИК			БРОЈ ПРОЈЕКТА : 007/2026 - С	ИЗВОРНИ ПОДАЦИ :
ОВЕРА			ДАТУМ : Мај, 2026. год.	ЗАМЕНА ЗА :
РАЗМЕРА : 1:500	Назив цртежа : СИТУАЦИОНИ ПЛАН ПРИВРЕМЕНЕ ПИВРЕМЕНЕ САОБРАЋАЈНЕ СИГНАЛИЗАЦИЈЕ ЗАВРЕМЕ ИЗВОЂЕЊА РАДОВА НА РЕХАБИЛИТАЦИЈИ УЛИЦЕ ПОРЕЧКЕ ОД КРИЧАЊА А САЧ.Н. МОШЕ ПИЈАДЕ ДО КРИЧЊА СА СПОРЕДНОМ УЛ.ДЕСНЕ СТРАНЕ			БРОЈ ЦРТЕЖА : 03

D:\Projekti - PRIVREMENA SIGNALIZACIJA\POŽAREVAC PUT -ULICE POŽAREVCA\2 Porecka - Pozarevac\Porecka 03.PNG Pozare