ФАЗА 4

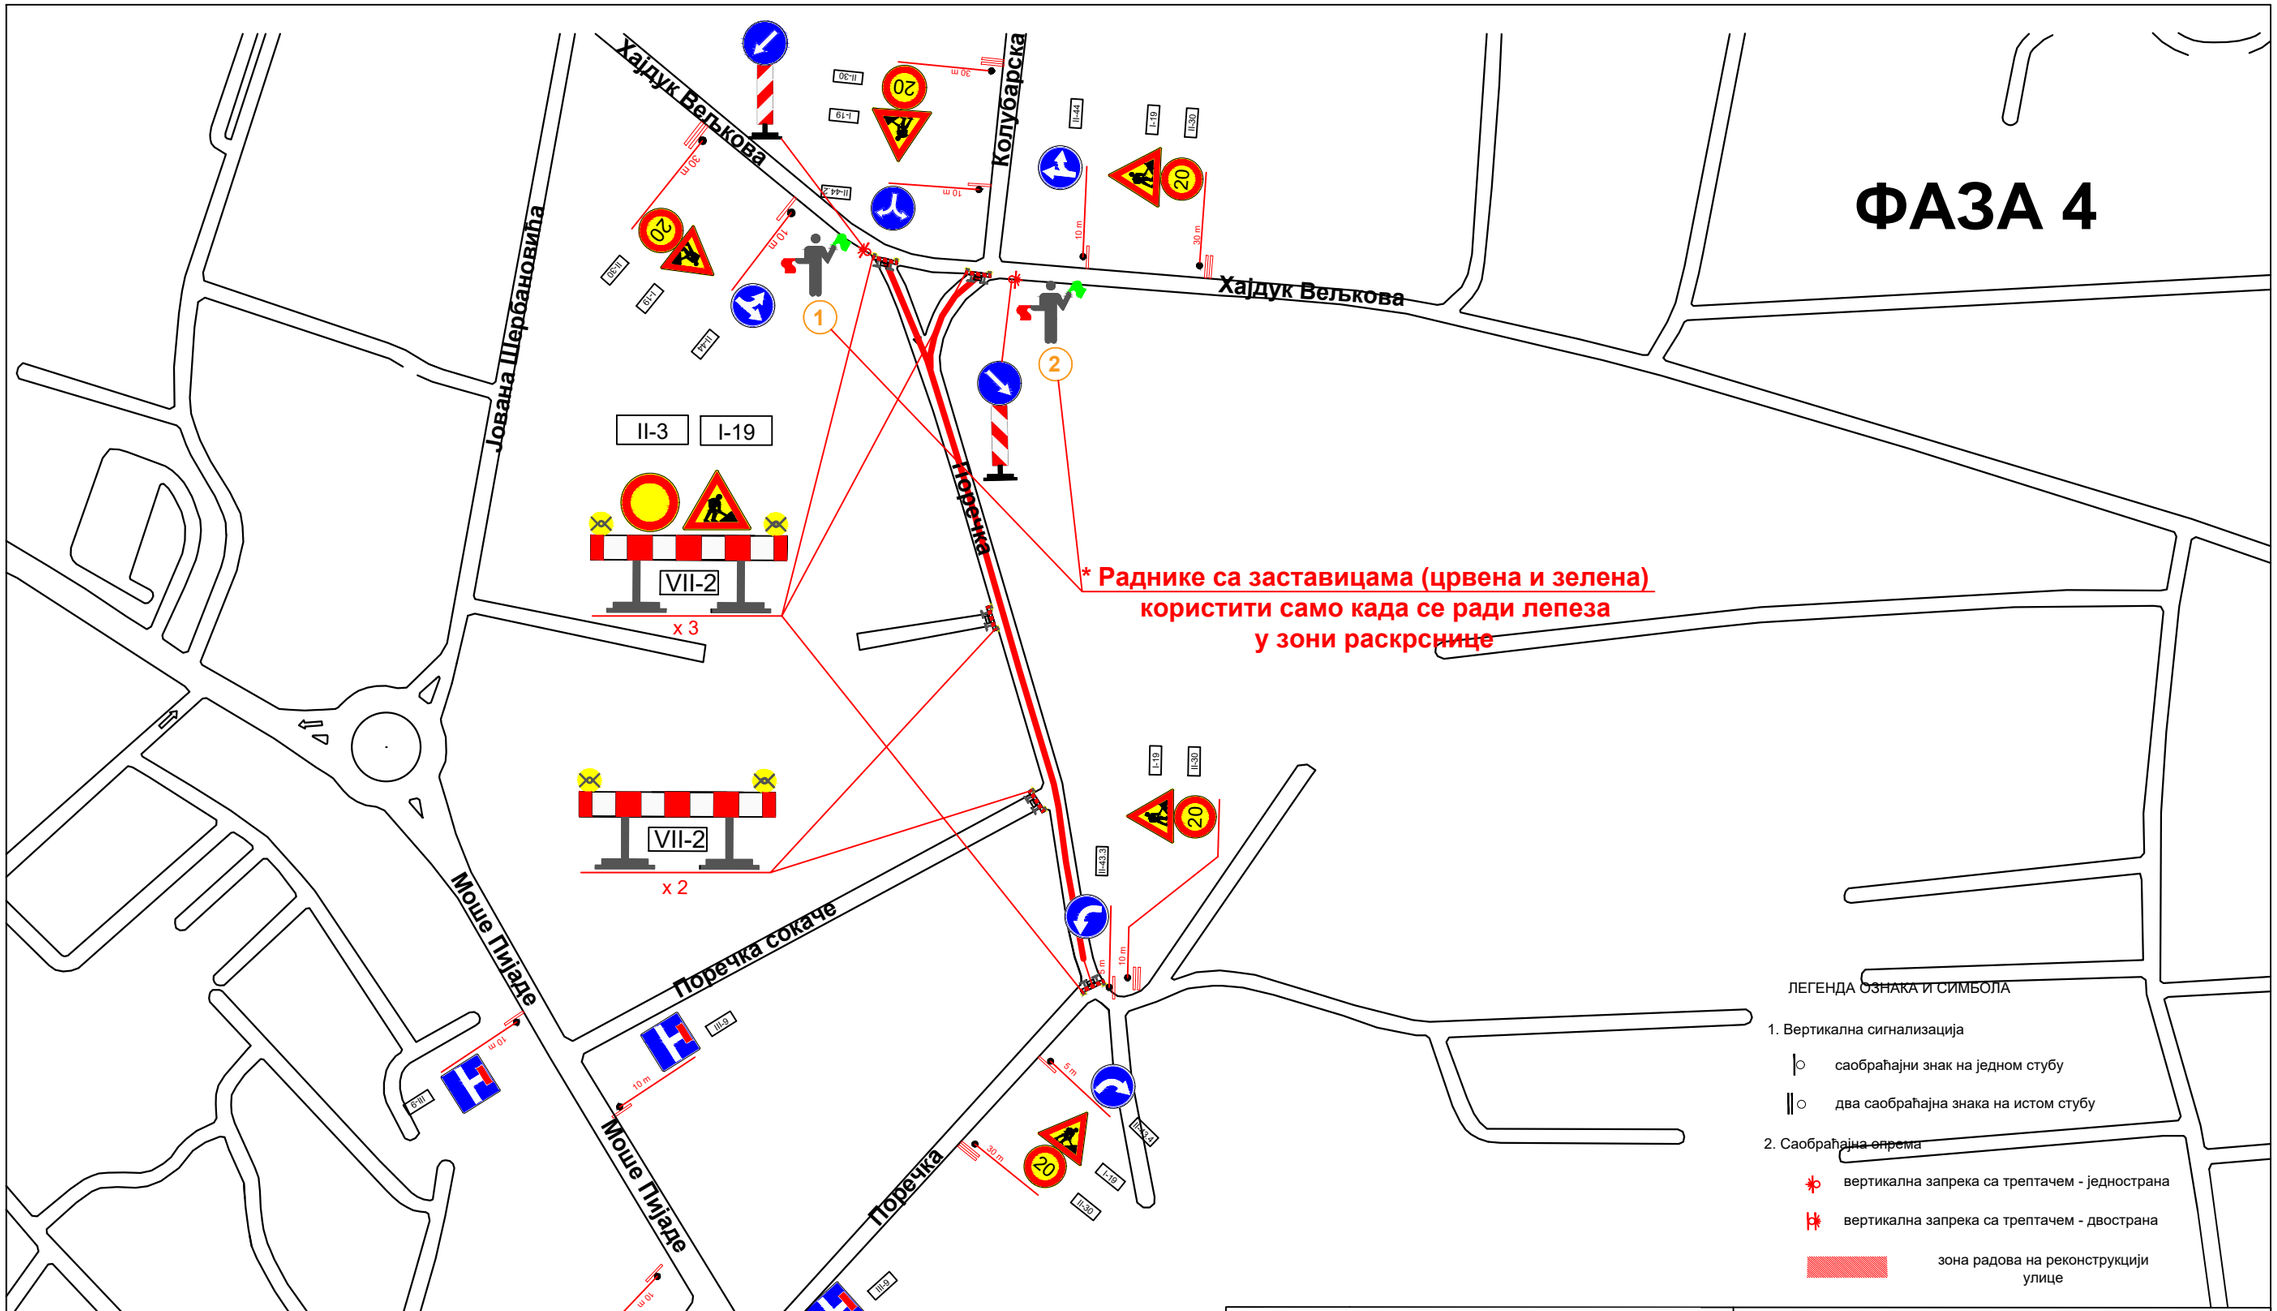

ЛЕГЕНДА ОЗНАКА И СИМБОЛА

1. Вертикална сигнализација

саобраћајни знак на једном стубу

два саобраћајна знака на истом стубу

2. Саобраћајна опрема

вертикална запрека са трептачем - једнострана

вертикална запрека са трептачем - двострана

зона радова на реконструкцији улице

Road Runner — MILOŠ PAVLOVIĆ PR INŽENJERSKE DELATNOSTI I TEHNIČKO SAVETOVANJE "ROADRUNNER" BEOGRAD Luneta Milovanovića 4/3, Beograd			ИВЕСТИТОР :	Град Пожаревац, ул. Дринска бр. 2,
			ОБЈЕКАТ :	Улица: Поречка, Пожаревац
	ИМЕ И ПРЕЗИМА	ПОТПИС :	ПРОЈЕКАТ :	Саобраћајни пројекат привремене саобраћајне сигнализације и опреме за време извођењ и дела улице Моше Пијаде, дужине 745 м
ОДГОВОРНИ ПРОЈЕКТАНТ	Милош Павловић, мастер.инж.саоб.			
ПРОЈЕКТАНТ	Милош Павловић, мастер.инж.саоб.			
САРАДНИК			БРОЈ ПРОЈЕКТА : 007/2025 - С	ИЗВОРНИ ПОДАЦИ :
ОВЕРА			ДАТУМ : Мај, 2026. год.	ЗАМЕНА ЗА :
РАЗМЕРА : 1:500	Назив цртежа : СИТУАЦИОНИ ПЛАН ПРИВРЕМЕНЕ ПИВРЕМЕНЕ САОБРАЋАЈНЕ СИГНАЛИЗАЦИЈЕ У ВРЕМЕ ИЗВОЂЕЊА РАДОВА НА РЕКАБИЛИТАЦИЈИ УЛИЦЕ ПОРЕЧКЕ ОД КРШТАЊА СА ПОРЕЂЕЊЕМ УЛИЦЕ СА ДЕСНЕ СТРАНЕ ПО УКРШТАЊУ СА МОШИНОМ УЛИЦОМ ВЕЉКОВОМ			БРОЈ ЦРТЕЖА : 04

D:\Projekti - PRIVREMENA SIGNALIZACIJA\POŽAREVAC PUT -ULICE POŽAREVAC\2 Poreckа - Pozarevac\Poreckа 10.PNG Pozare